


A TYPE

3LDK + 2WIC

専有面積 / 76.21 m² (約23.05坪)

バルコニー面積 / 11.94m²

サービスバルコニー面積 / 4.38m²

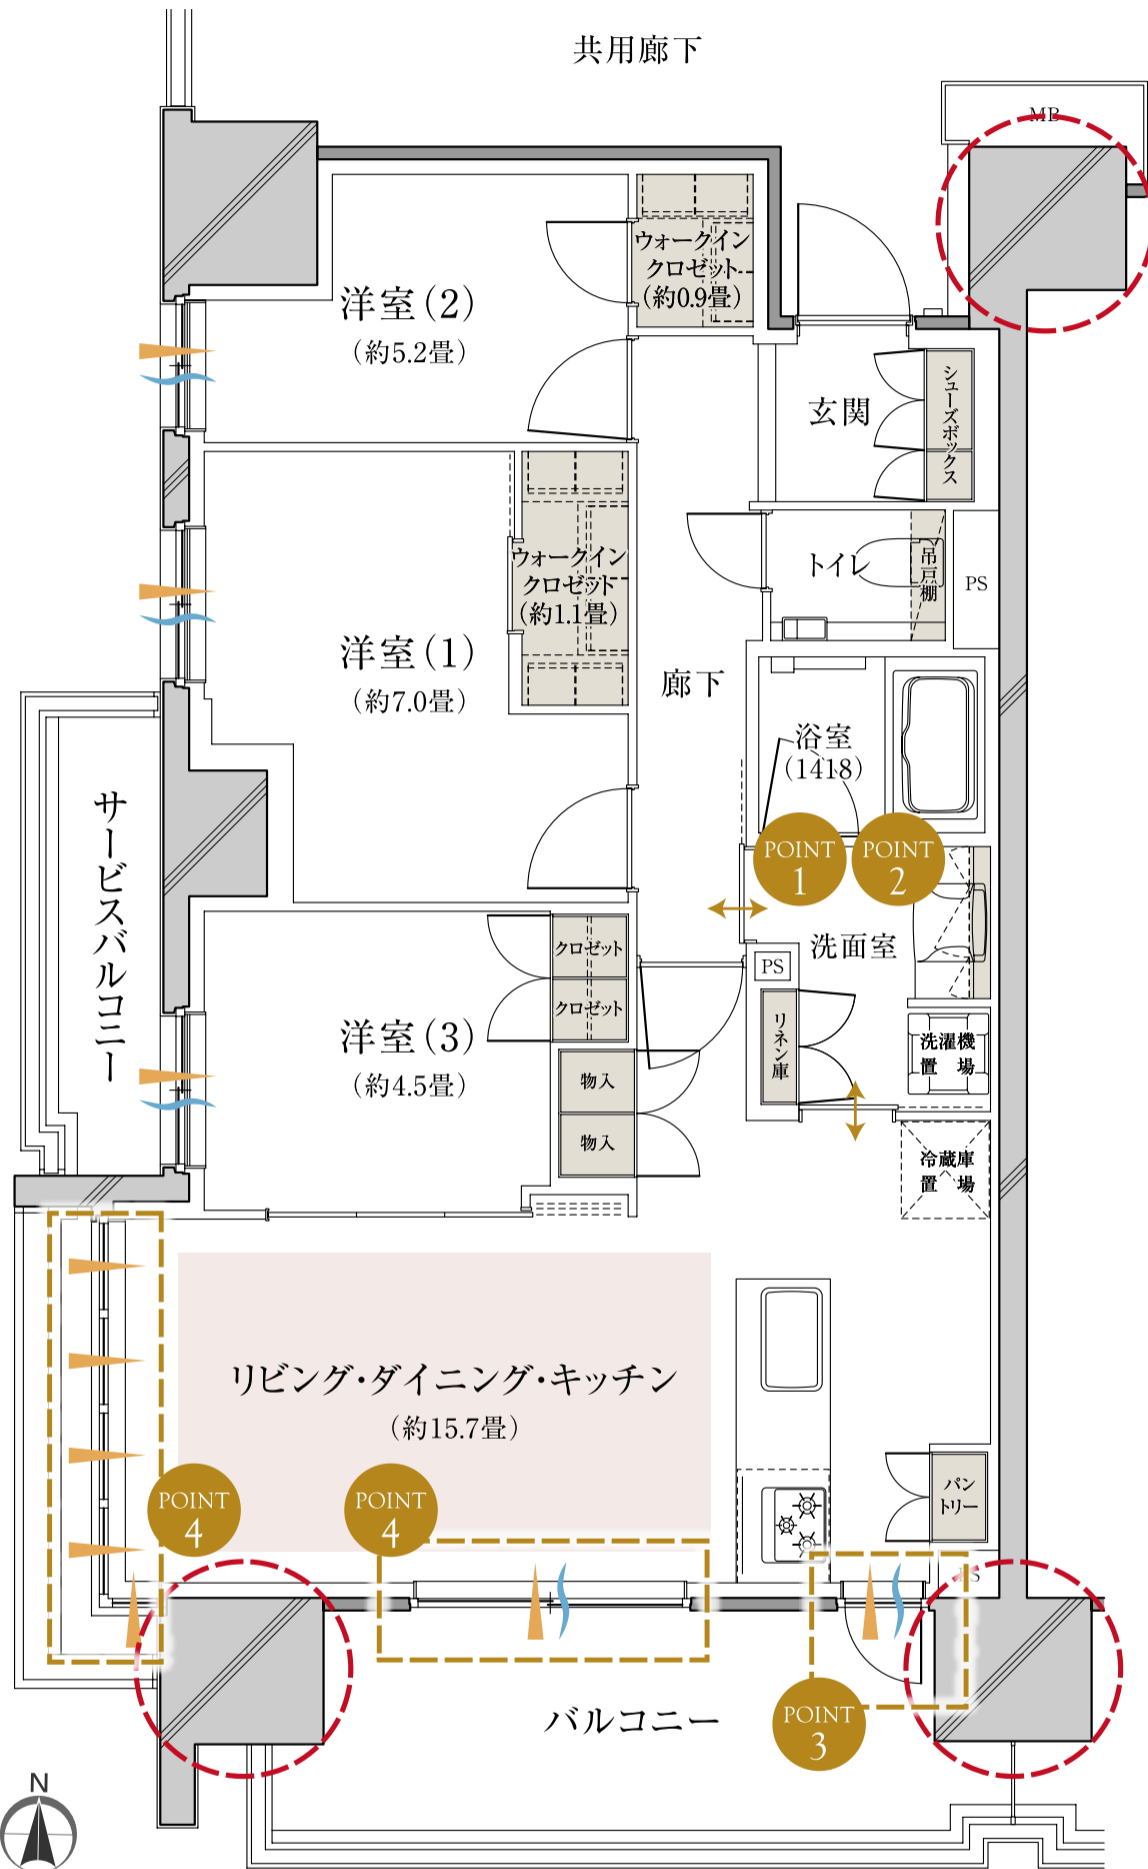

POINT 1

洗面室から一直線に
バルコニーに出られる、
効率的な家事動線を確保。

POINT 2

お料理をしながらお洗濯にも
気を配れる、キッチンと廊下側から
出入りできる2WAY洗面室。

POINT 3

手元も明るくさっと換気ができ、
キッチンをさわやかに保てる
勝手口をプラン。

POINT 4

2面採光のリビングには明るさと
開放感が広がるスタイリッシュな
コーナーガラスを採用。

通風 採光 収納 床暖房

WIC=ウォークインクロゼット

柱の出っ張りを外側に出して、室内の壁際をすっきりさせるアウトポール工法。