


B TYPE

3LDK + WIC + N

専有面積 / 73.48 m² (約22.22坪)
バルコニー面積 / 13.08 m²

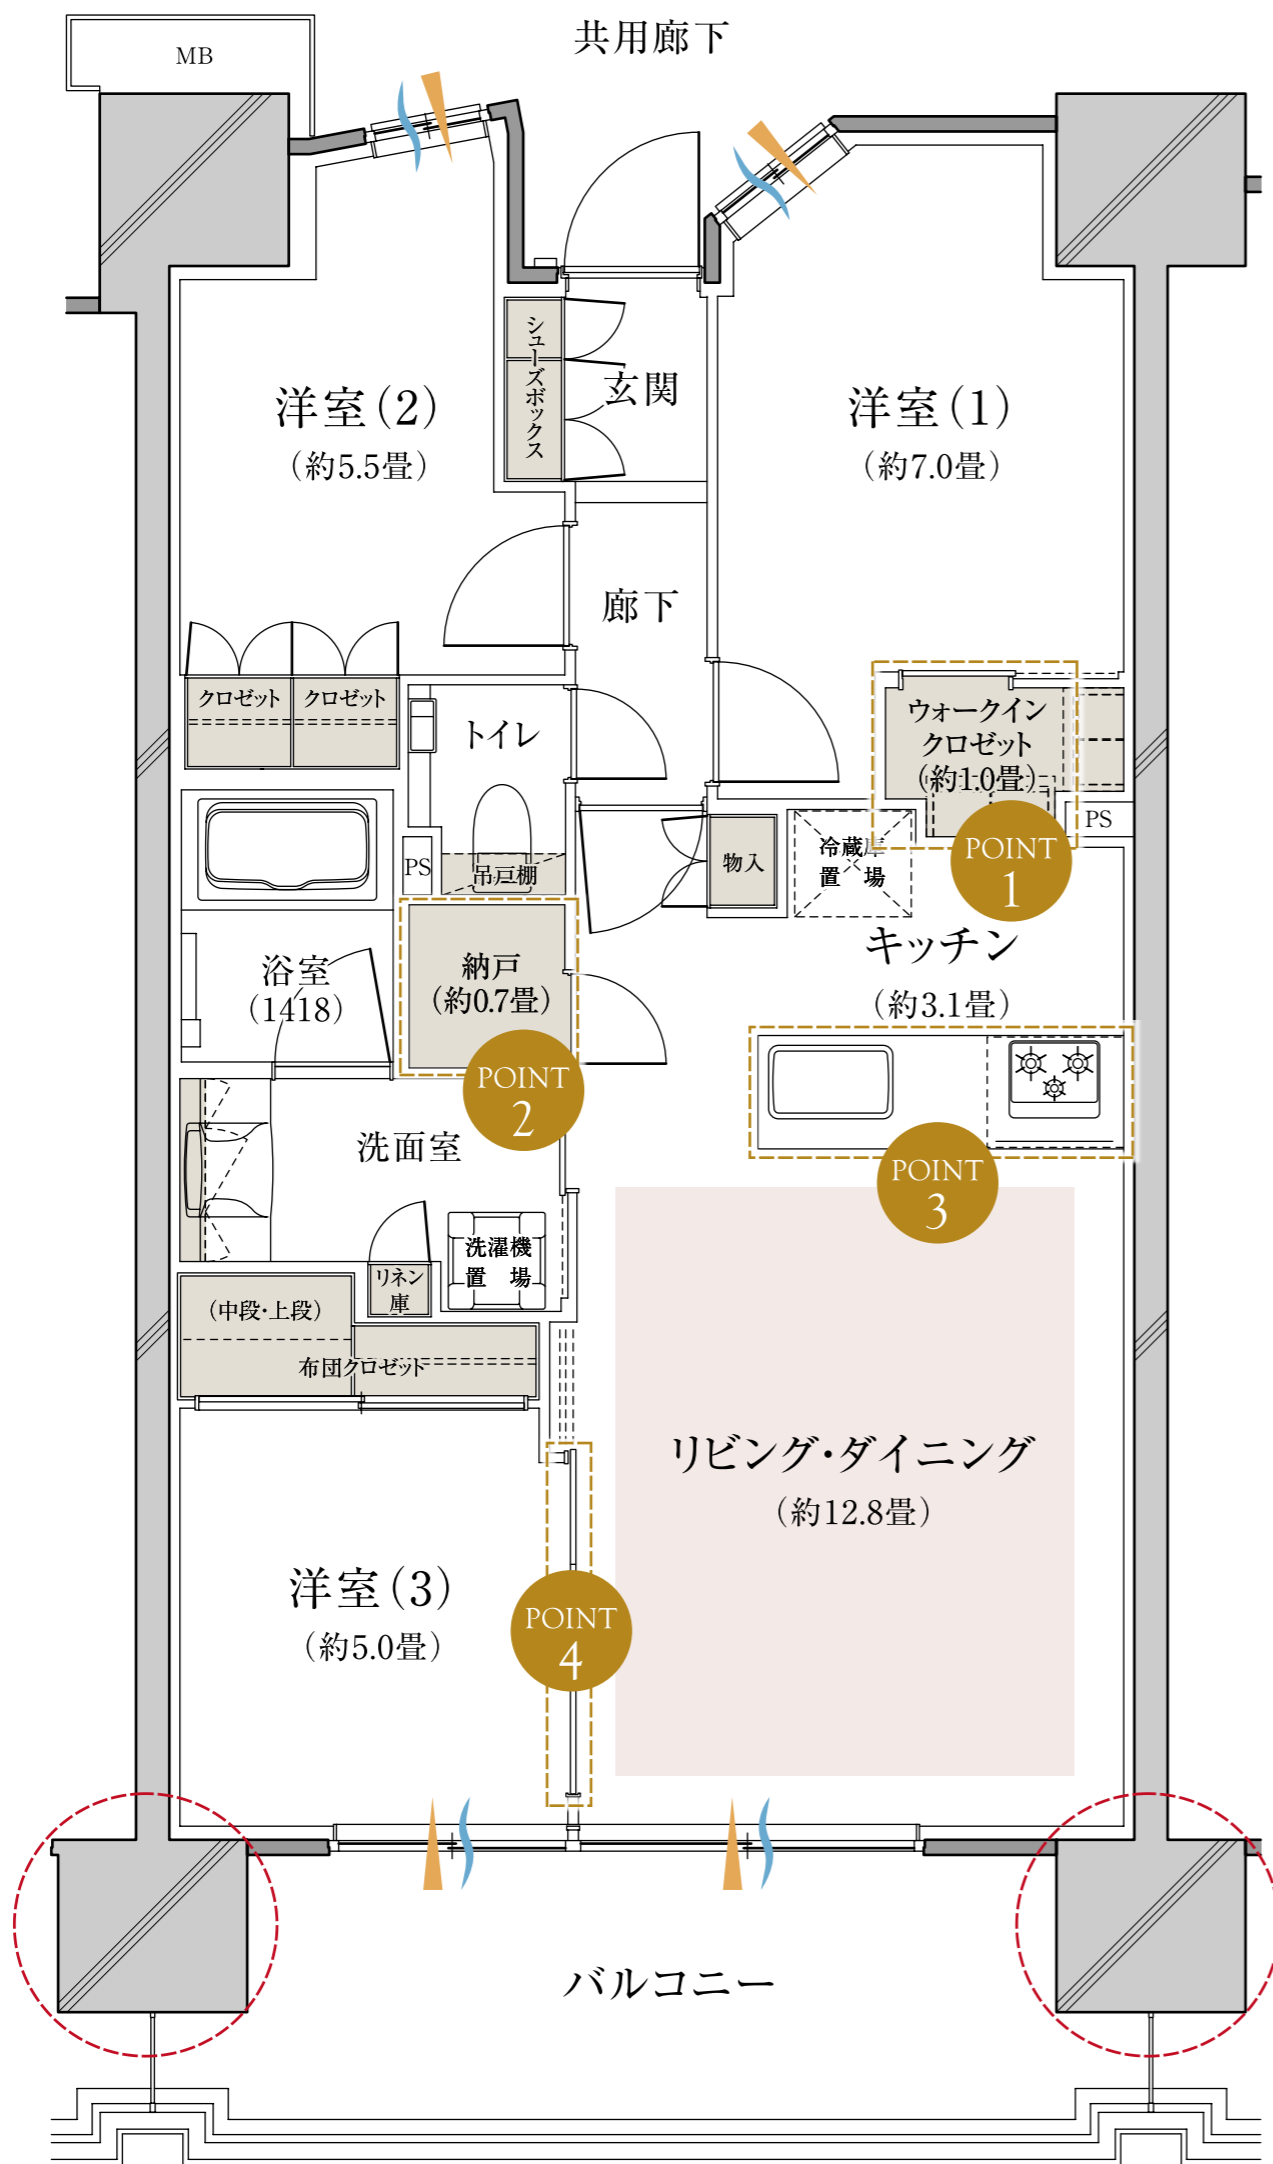

POINT 1

中に入って服のコーディネートができる約1畳の広さを備えた洋室(1)のウォークインクロゼット。

POINT 2

かさばる物もたっぷり入る大容量の納戸をレイアウト。

POINT 3

お料理をしながらリビング・ダイニングを見渡せる、開放的な対面カウンターキッチン。

POINT 4

用途に合わせて空間をセパレートしたりLDと一体的にも利用できる、フレキシブルな洋室(3)。

通風 採光 収納 床暖房

WIC=ウォークインクロゼット N=納戸

柱の出っ張りを外側に出して、室内の壁際をすっきりさせるアウトポール工法。