

E TYPE


3LDK + 2WIC + SIC

専有面積 / 79.29 m² (約23.98坪)

バルコニー面積 / 12.94m²

サービスバルコニー面積 / 4.17m²

室外機置場面積 / 1.84m²

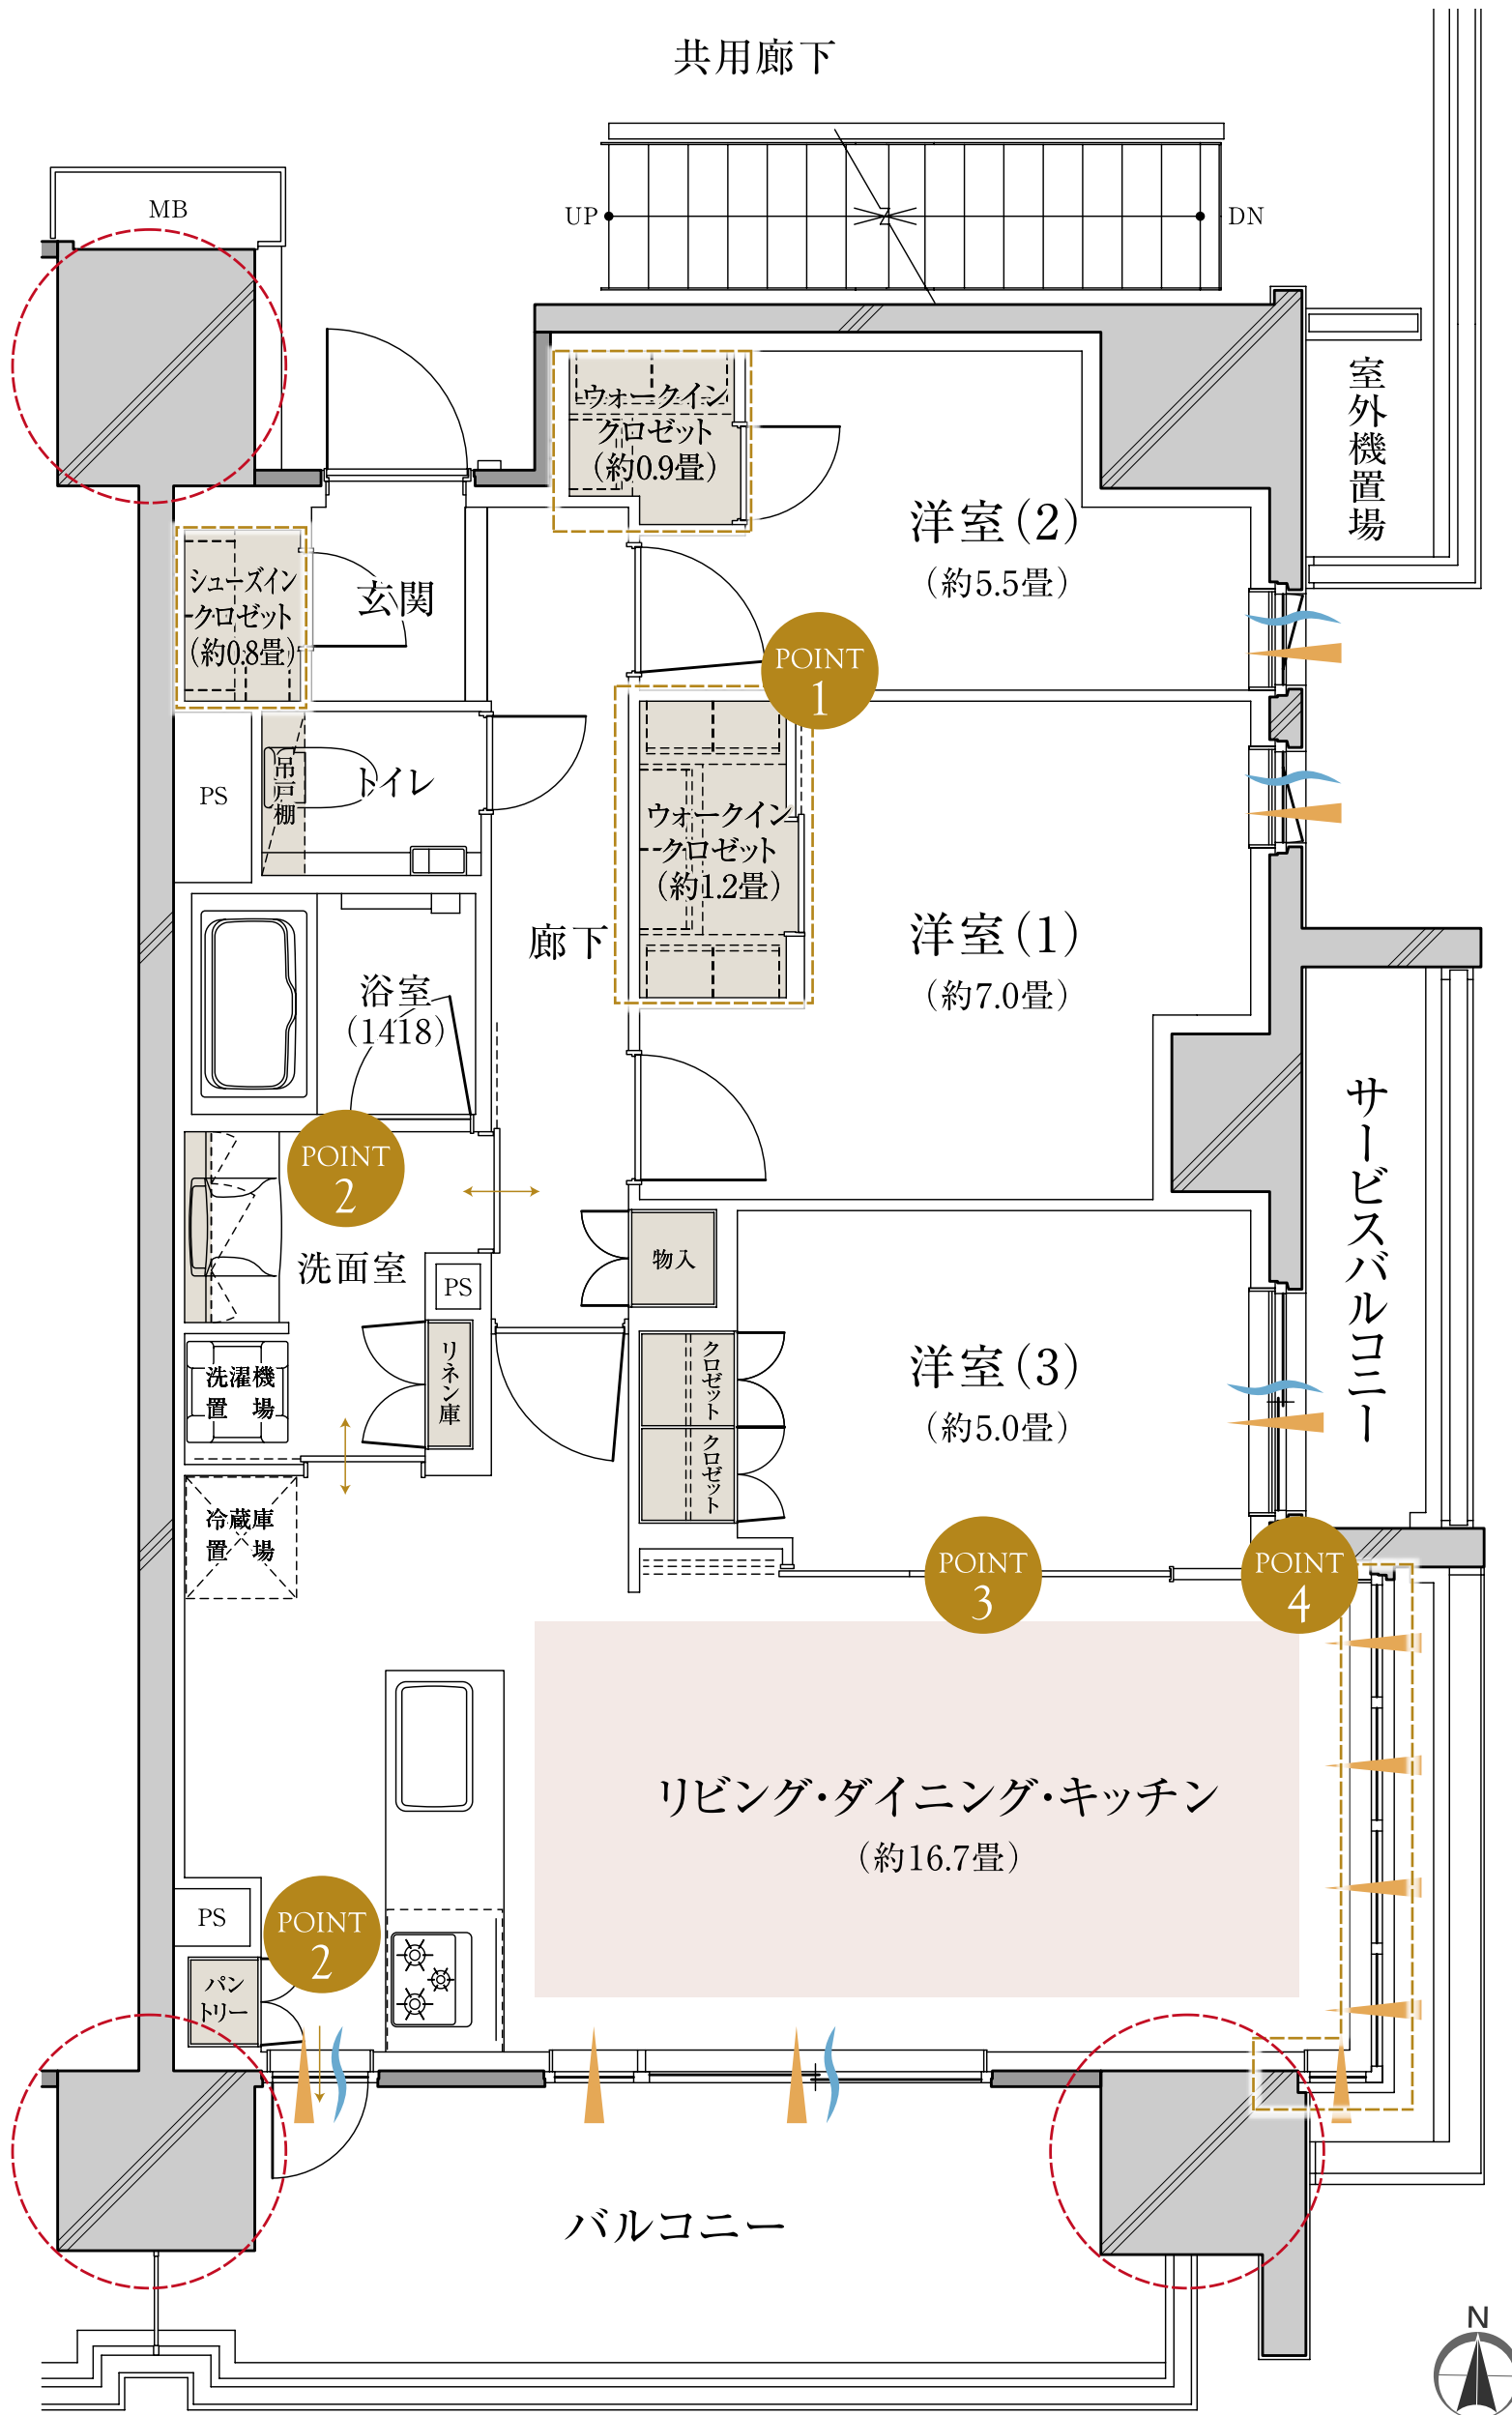

POINT 1

2つのウォークインクローゼットをはじめ、シューズインクローゼットなど豊富な収納力。

POINT 2

2WAY洗面室から一直線にバルコニーに出られる、効率的な家事導線を確認。

POINT 3

リビング・ダイニングと空間の一体利用ができる引き戸を採用した洋室(3)。

POINT 4

2面採光のリビングには明るさと開放感が広がるスタイリッシュなコーナーガラスを採用。

通風 採光 収納 床暖房

WIC=ウォークインクローゼット SIC=シューズインクローゼット

柱の出っ張りを外側に出して、室内の壁際をすっきりさせるアウトポール工法。